

АДМИНИСТРАЦИЯ СЕЛЬСКОГО ПОСЕЛЕНИЯ
«СЕЛО ХОТЕНЬ»
Калужская область
Сухиничский район

ПОСТАНОВЛЕНИЕ

от 16.12.2013 г.

№ 62


Об утверждении Схем водоснабжения
и водоотведения СП «Село Хотень»
Сухиничского района Калужской области.

Руководствуясь постановлением Правительства Российской Федерации от
05.09.2013 года № 782 «О схемах водоснабжения и водоотведения»,
администрация СП «Село Хотень»

ПОСТАНОВЛЯЕТ:


1. Утвердить Схему водоснабжения СП «Село Хотень» Сухиничского района Калужской области (Приложение № 1).
2. Утвердить Схему водоотведения СП «Село Хотень» Сухиничского района Калужской области (Приложение № 2).
3. Контроль за исполнением настоящего постановления оставляю за собой.

Глава администрации
СП «Село Хотень»

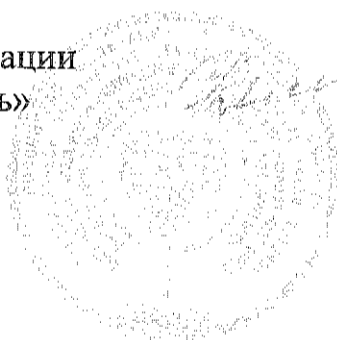


 


Н.М. Демешкина
Демешкина Н.М.

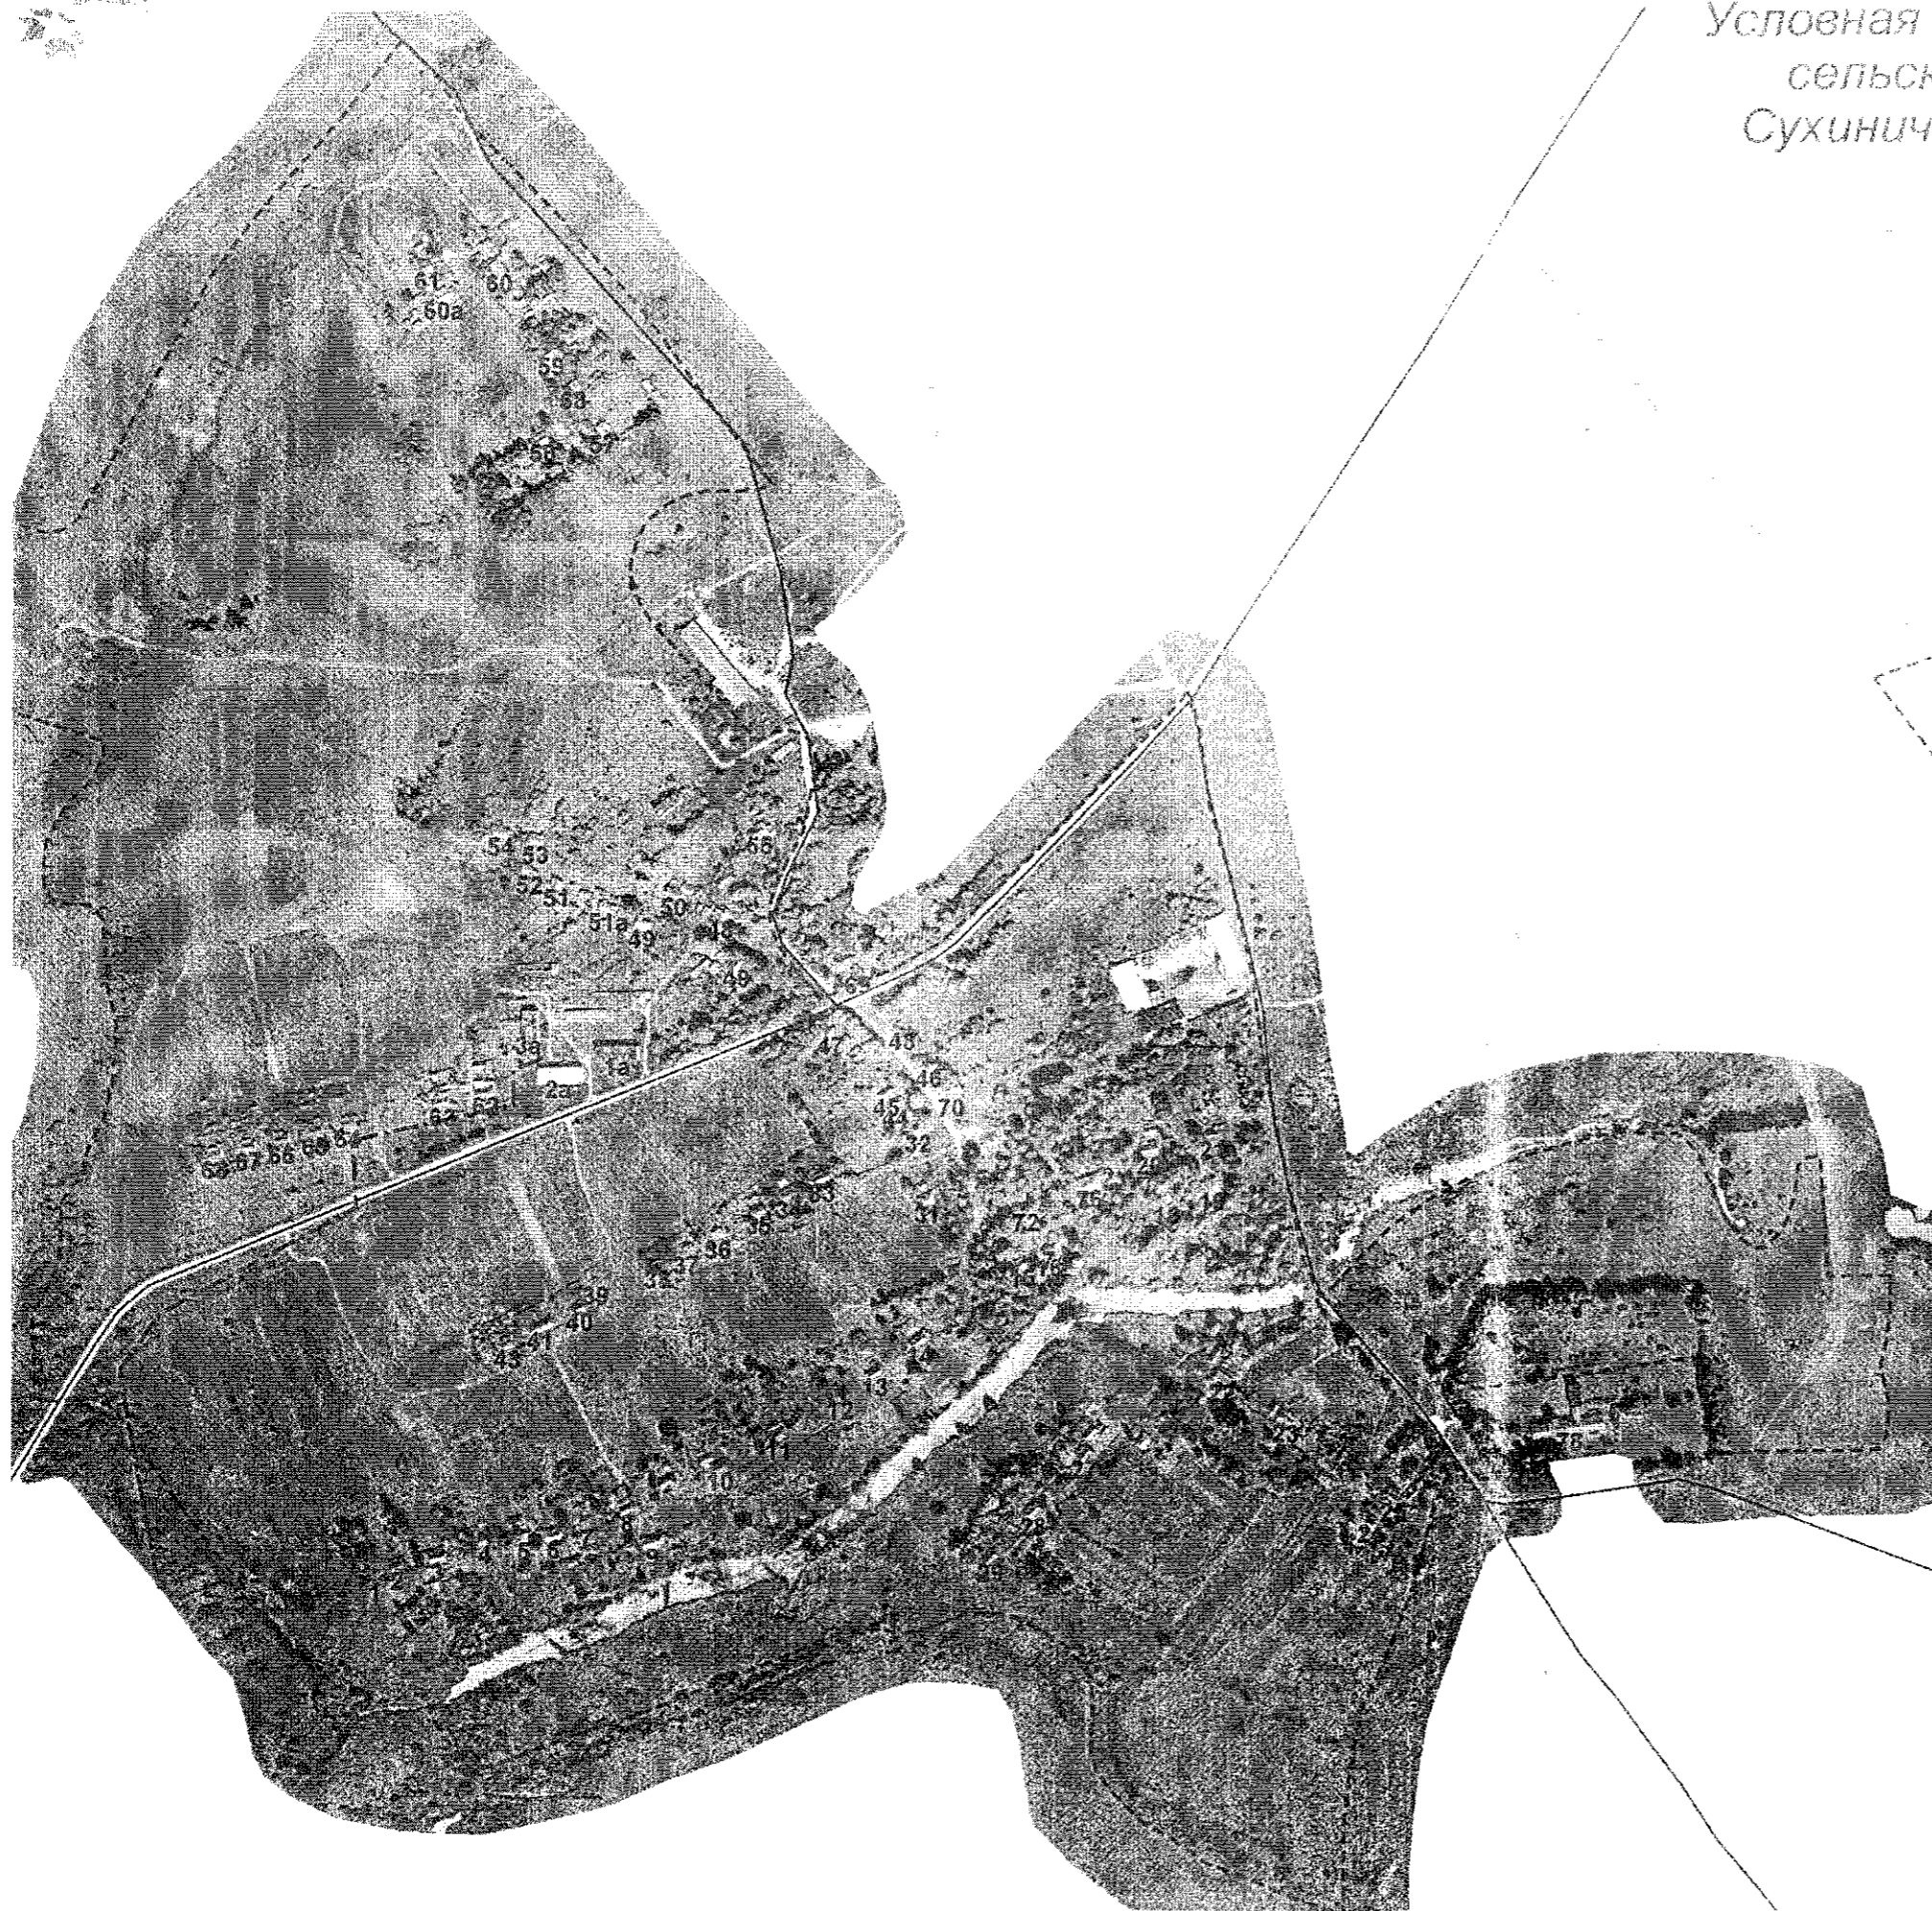Условная схема водоотведения с. Хотень,
сельское поселение "Село Хотень",
Сухиничский район, Калужская область



Условные обозначения

-  Граница сельского поселения
-  Граница населенного пункта
-  Автодорога
-  Условная линия прохождения канализации
- 68 Номер дома, здания

