




Схема тепловых сетей котельной «Хотень».

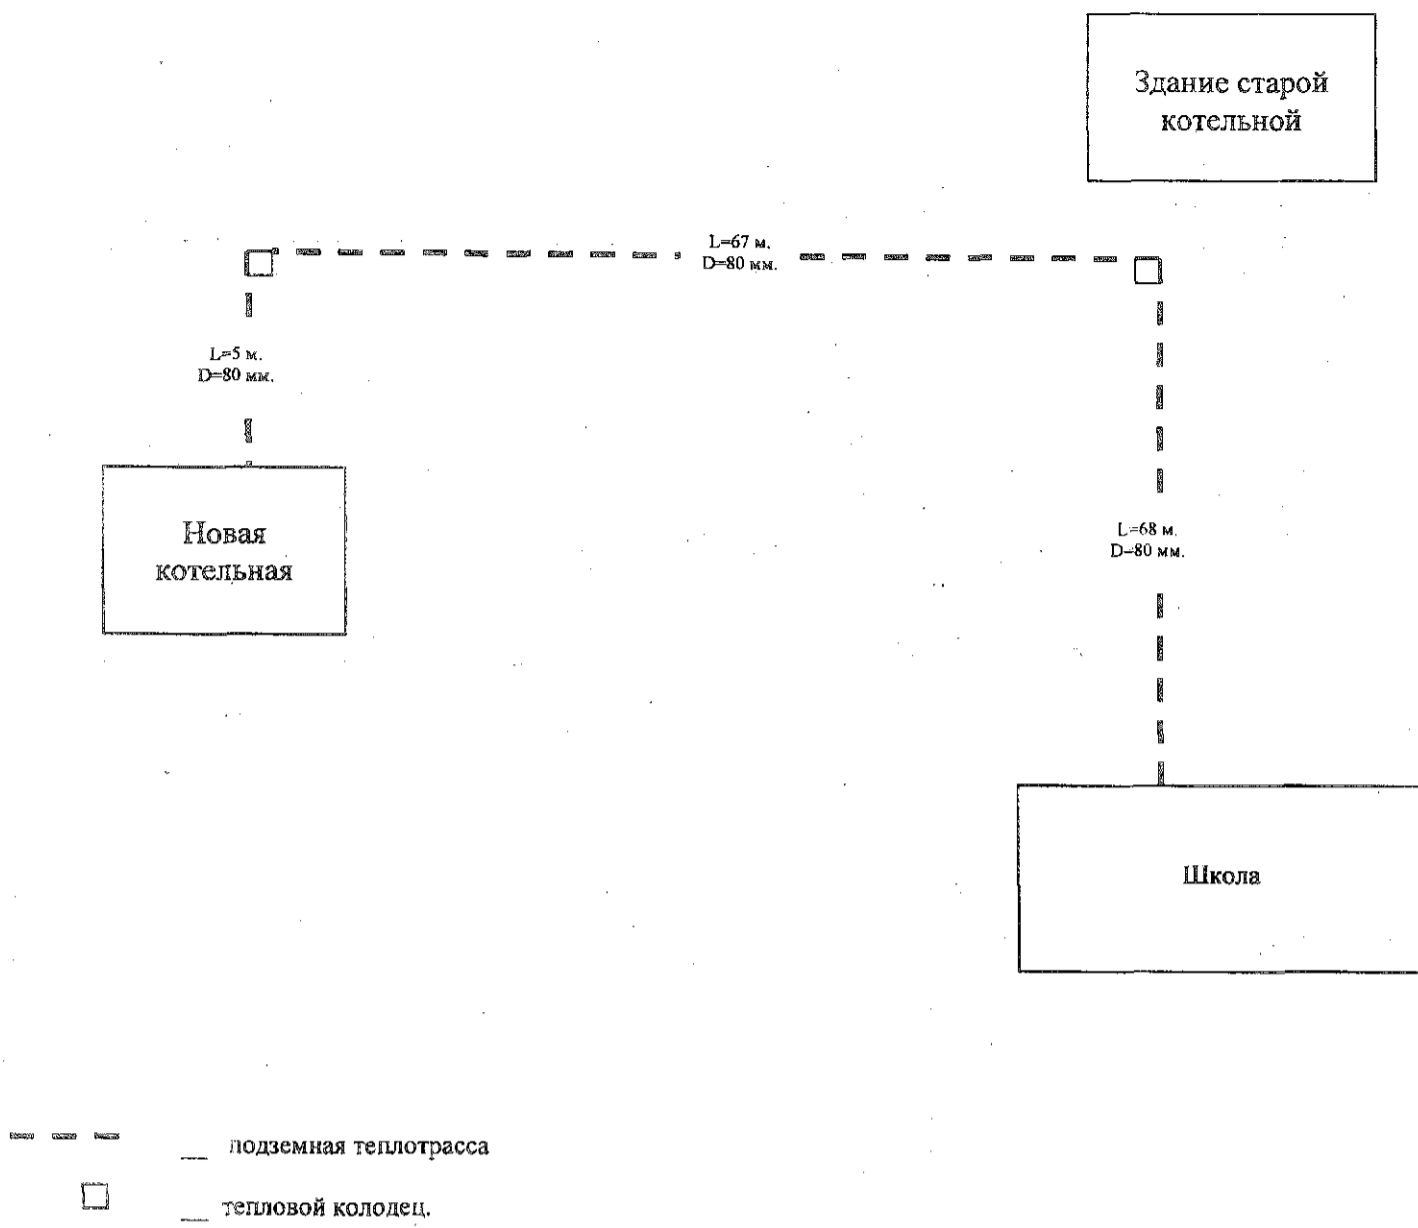

Исполнительная схема теплотрассы на объекте: Котельная школы по адресу Калужская обл. Сухиничский район д. Хотень

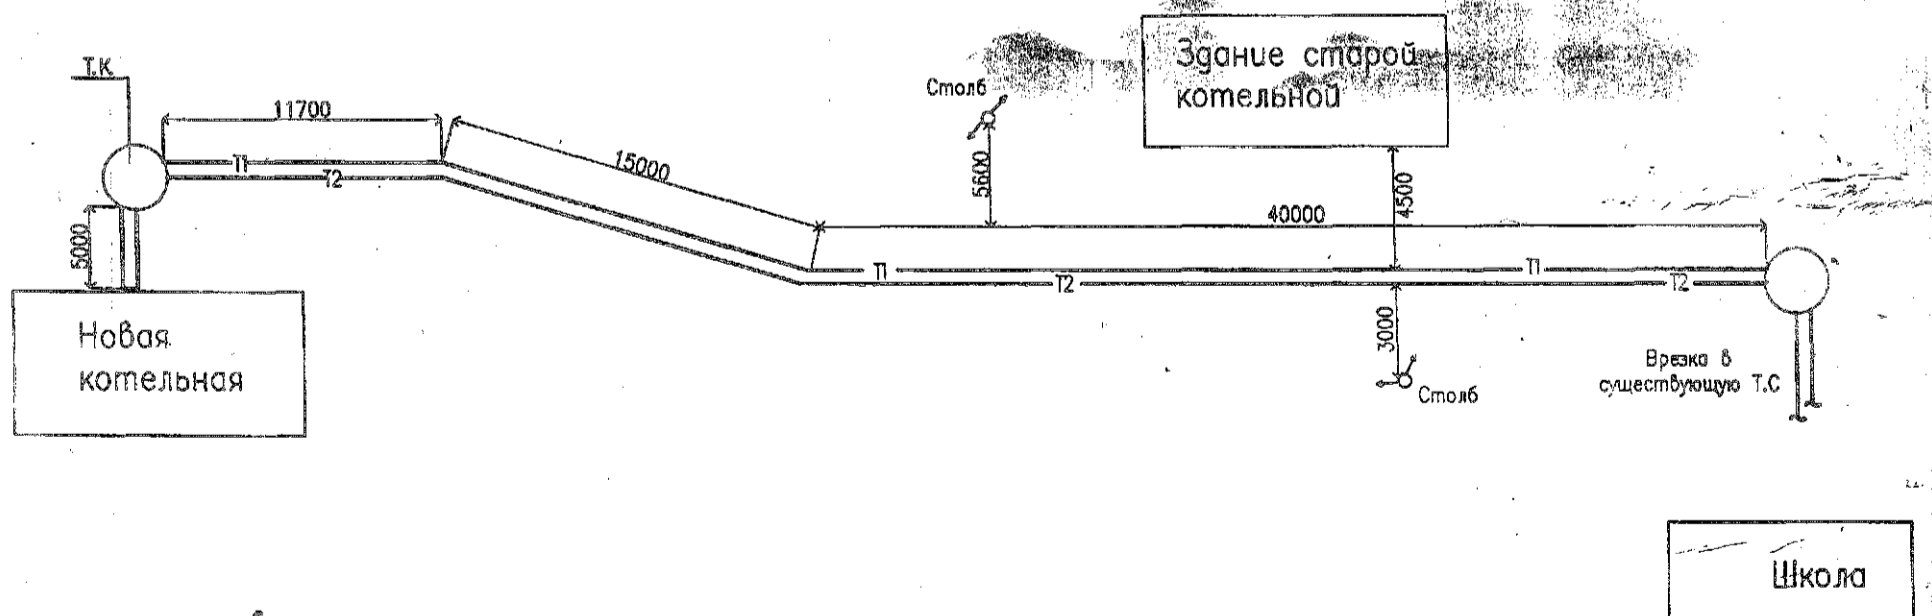

УИИИ подп. Подпись и дата. Изм. ШИД

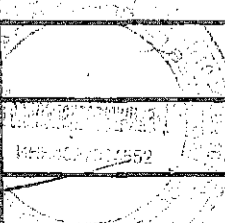Изм.	Кол.	Лист	Н	дож.	Подр.	Дата
утв. тех. ком. ООО «Техпрокс» в балансе						
						
[Signature]						Страниц Лист Листов