








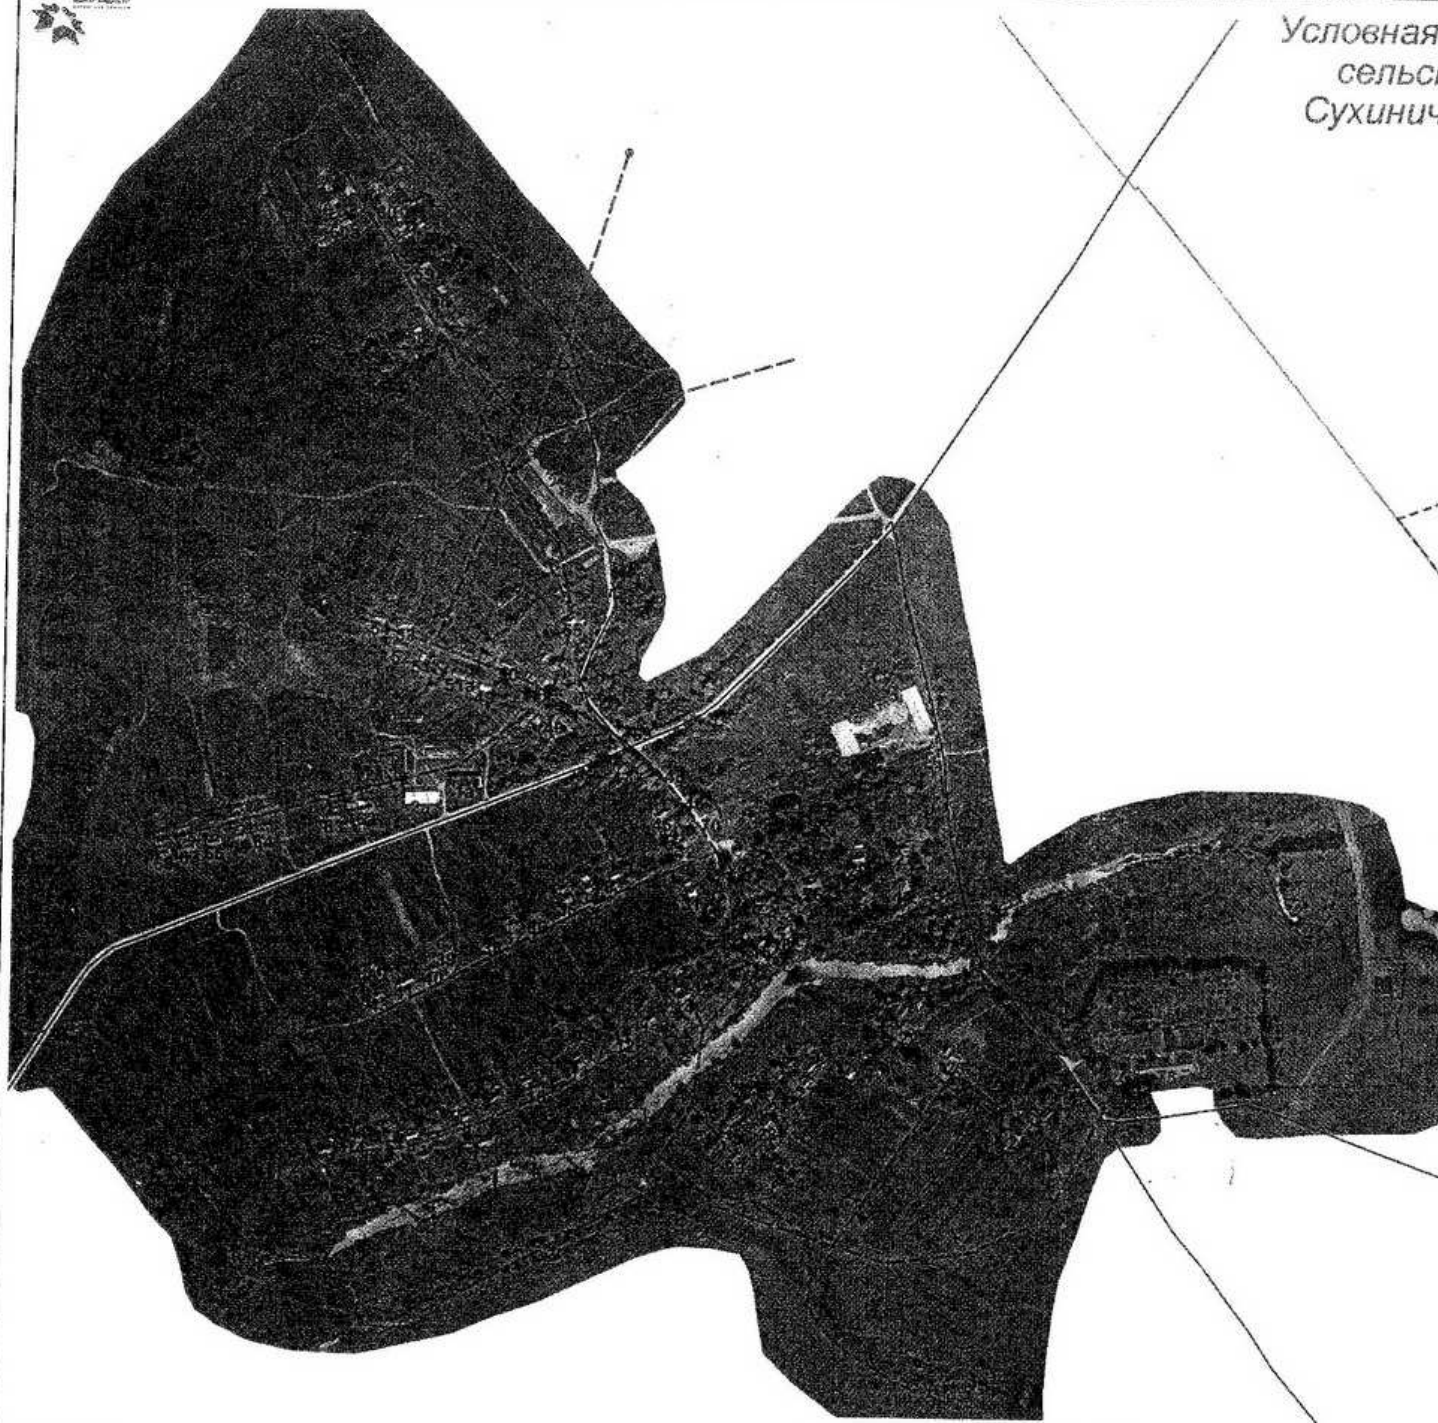

Условная схема водоснабжения с. Хотень,
сельское поселение "Село Хотень",
Сухиничский район, Калужская область



Условные обозначения

-  Граница сельского поселения
-  Граница населенного пункта
-  Условная линия прохождения водопровода
-  Автодорога
-  Номер дома, здания
-  Водонапорная башня