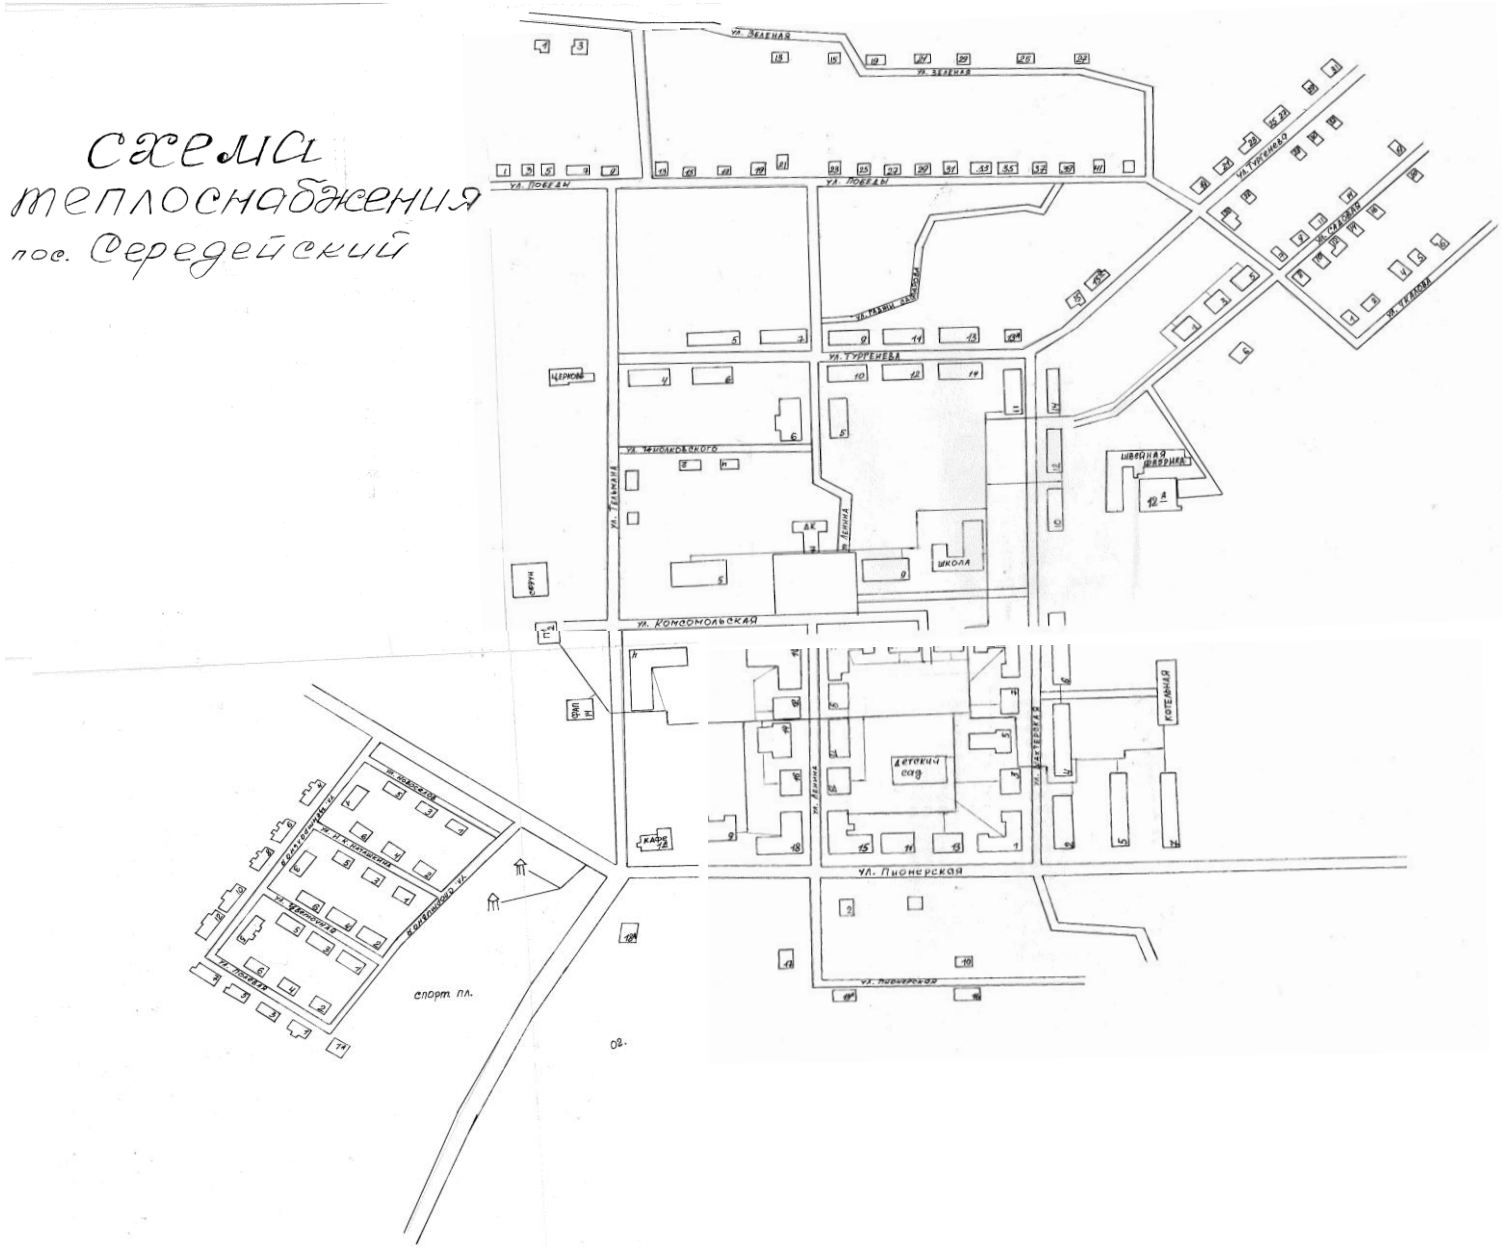# Схема теплоснабжения пос. Середейский