


СХЕМА ВОДООТВЕДЕНИЯ

п.Середейский

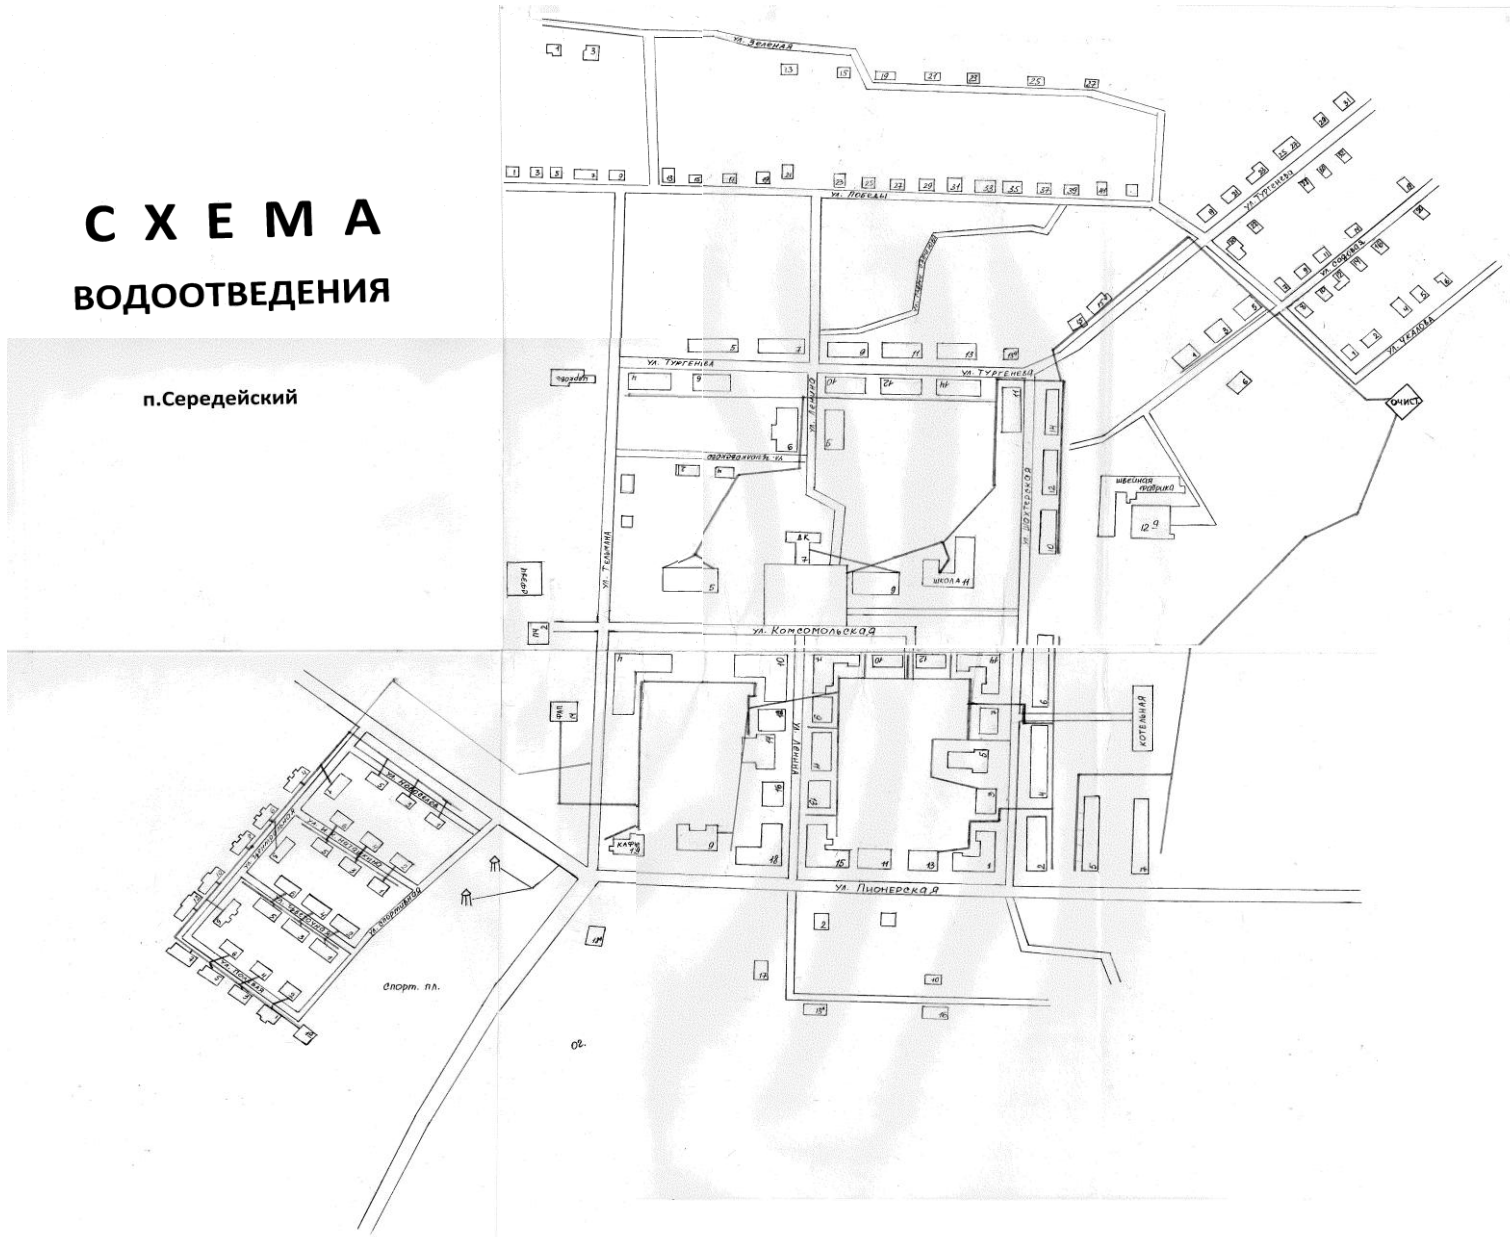

02